

Commune de GUIPAVAS (29490)
"Quartier de Kerardien"

LOT N°31



Date : 01.09.2025 R-P
Complété :
Ref : 18640-PI-31



Cabinet de **LESNEVEN**
53, Rue du Saint-Esprit
02.98.83.03.03
contact@geometre-ollivier.com

Cabinet de **BREST**
185, Rue Anatole France
02.98.34.13.24
brest@geometre-ollivier.com


Permanence de **LANDIVISIAU**
13, rue Saint Guénal
02.98.83.03.03
contact@geometre-ollivier.com
(Le mardi ou sur rendez-vous)




Site : www.geometre-ollivier.com

PLAN du lot n°31

Echelle : 1/200

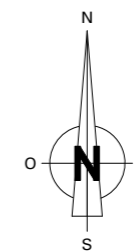

Cadastré Section G n°3026
Superficie réelle = 322 m²
Contenance cadastrale = 3a22ca
Surface de plancher = +++ m²

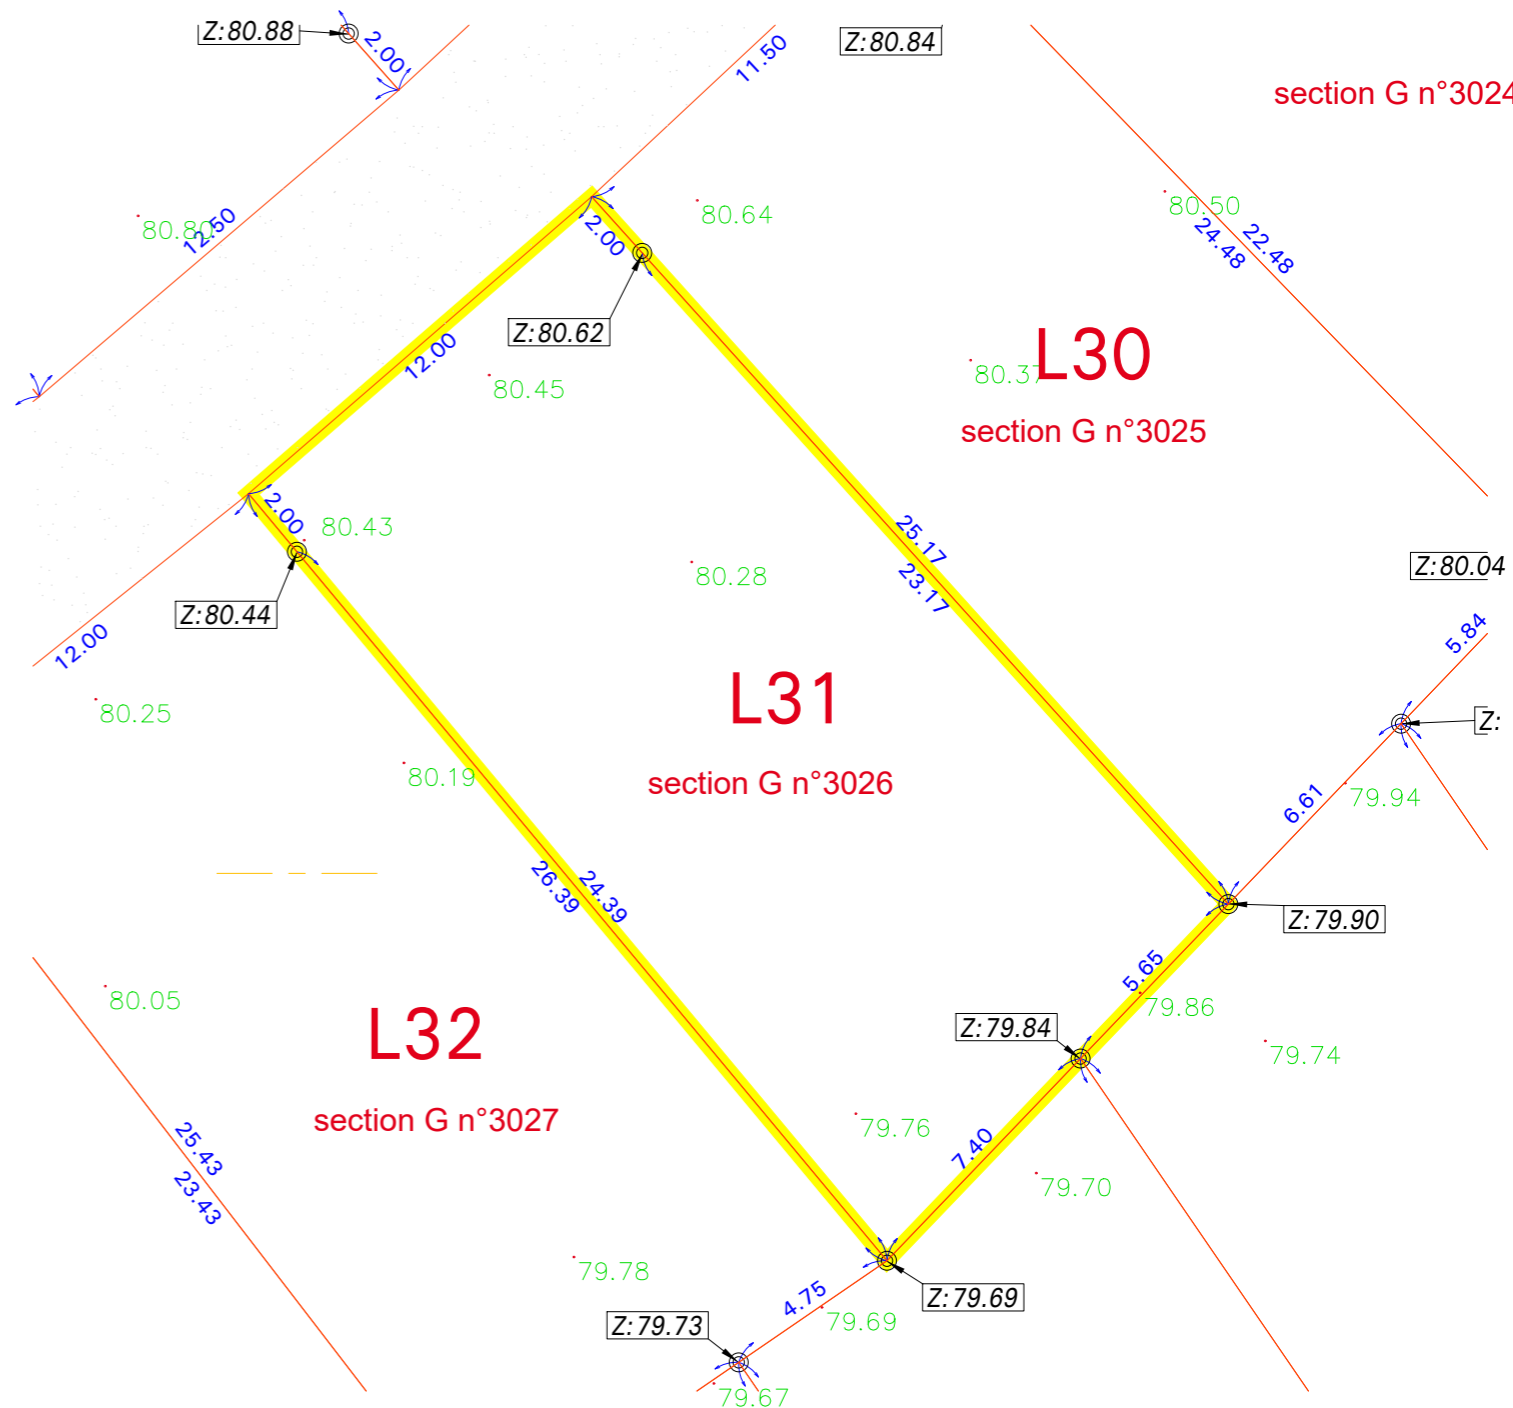

LEGENDE:

- ⊙ Borne
- Piquet
- 80.75 Point de niveau
- Z:80.56 Niveau sur borne

NOTA : Le nivellement est rattaché au NGF par GPS.